


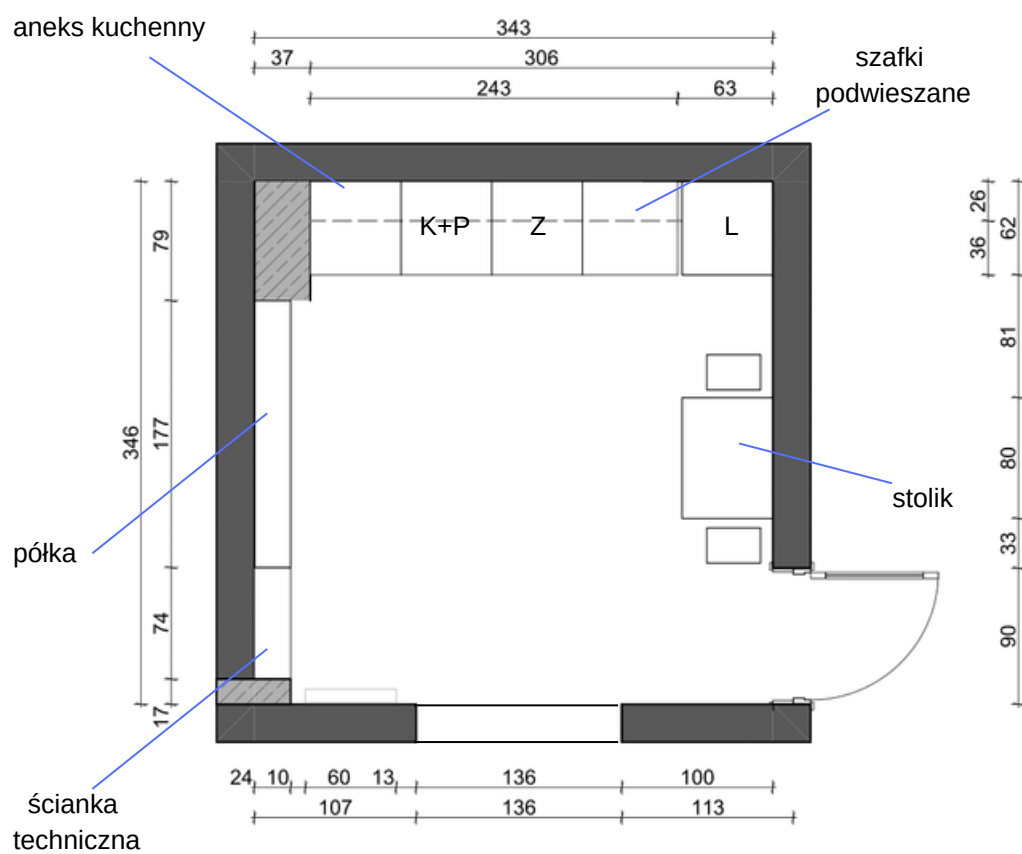


LEGENDA:

L - Lodówka
K - Kuchenka
P - Piekarnik
Z - Zlew

SKALA: 1:50

ul.Kupiecka 10, Zielona Góra -
kuchnia/pomieszczenie
gospodarcze

h pomieszczenia: 3m

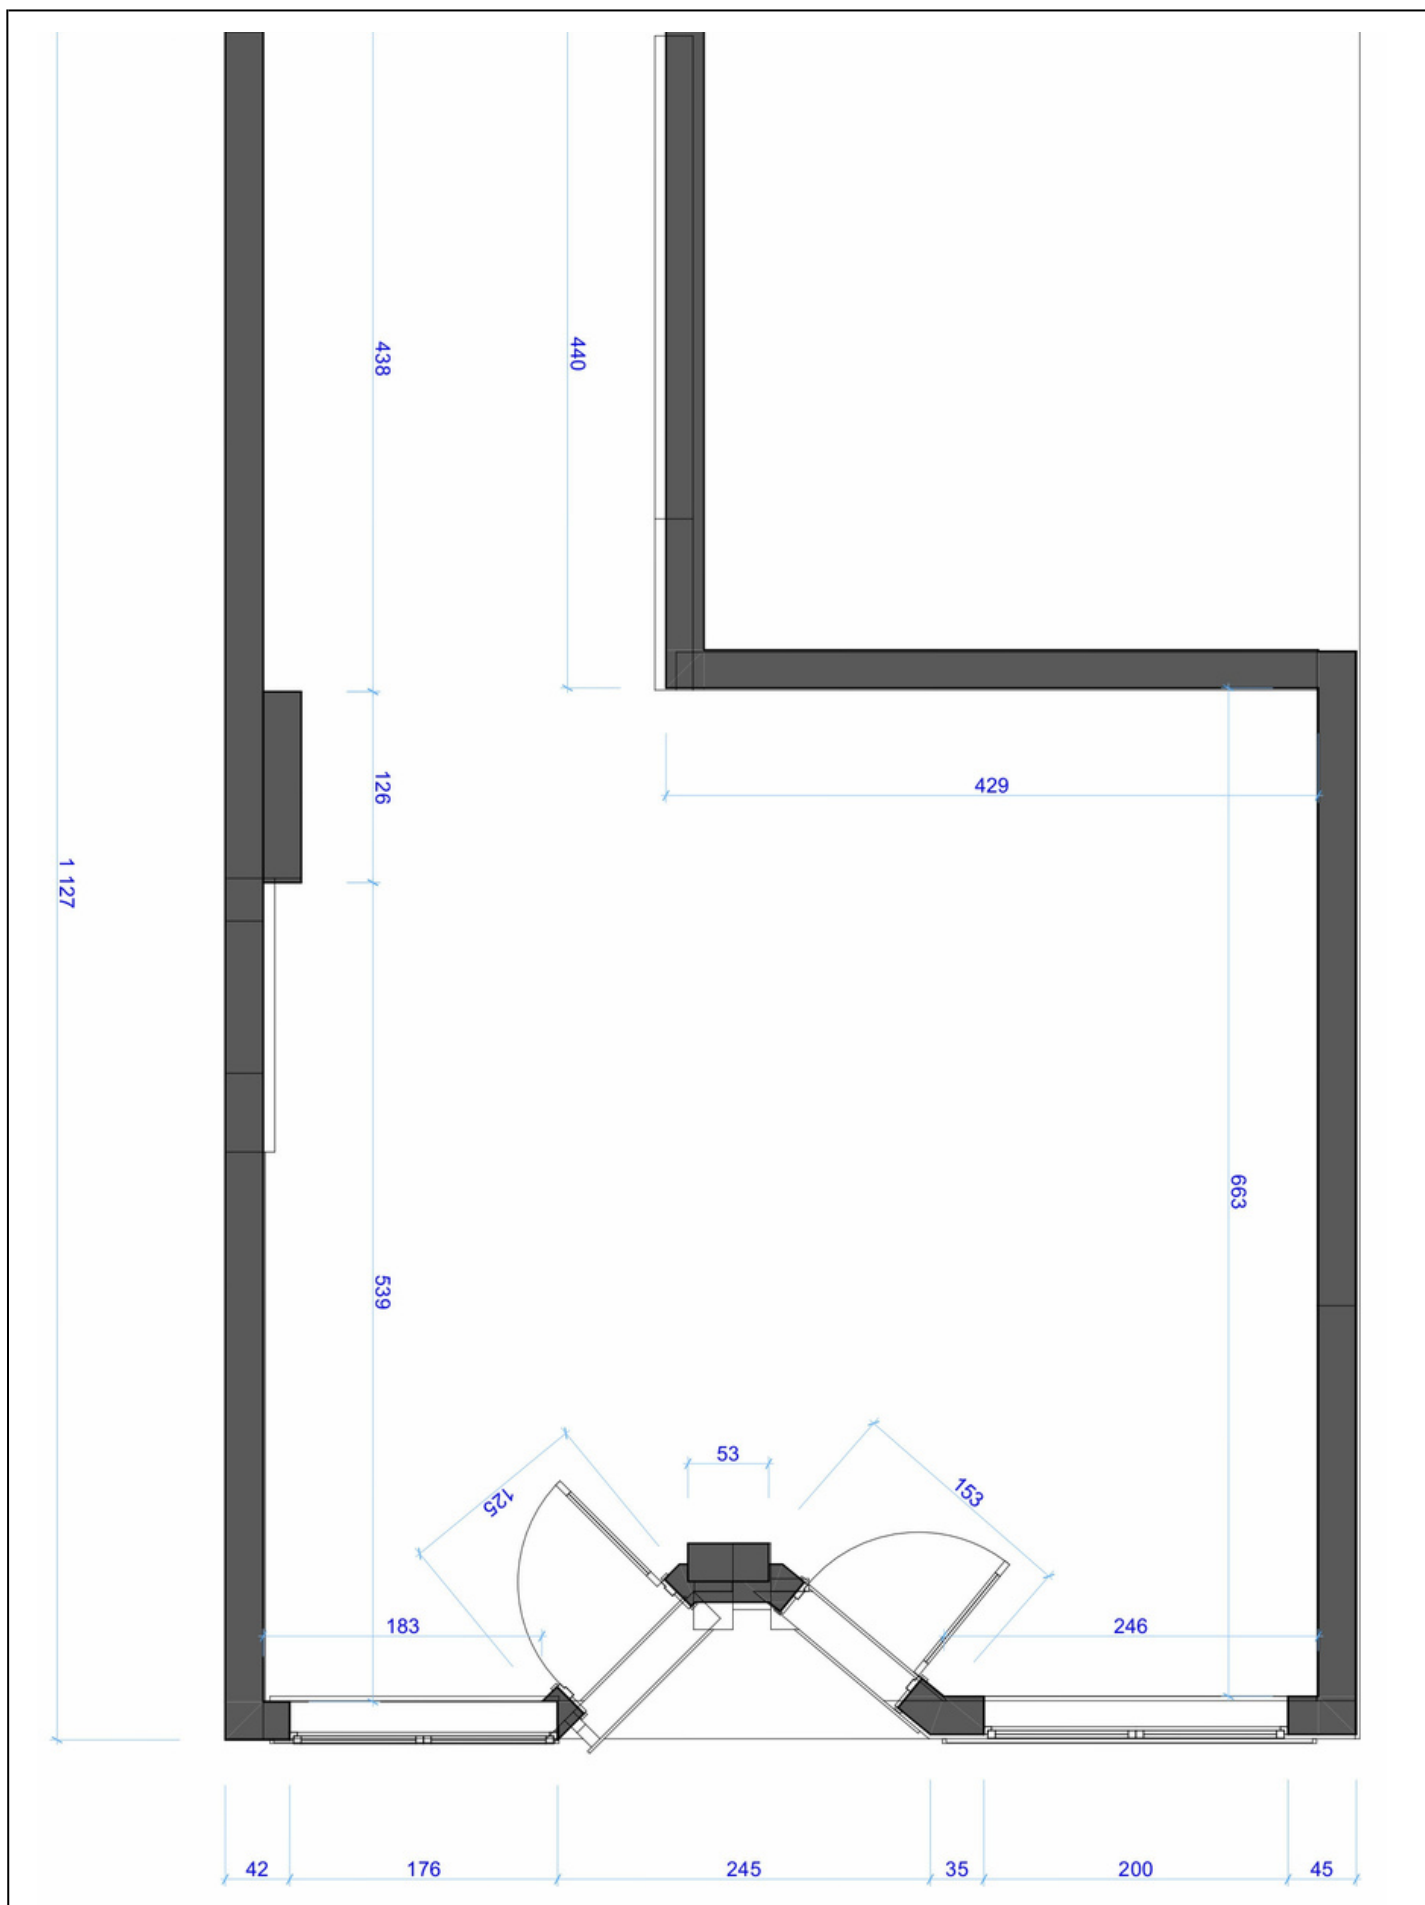

SKALA: 1:50

ul.Kupiecka 10, Zielona Góra -
kuchnia/pomieszczenie
gospodarcze

h pomieszczenia: 2,8m